Legende

Werfzone

Signalisatie- en uitvoeringsplan

Plaats: Mechelen, Brusselsesteenweg

Fase: 01	Subfase: 01	Versie: 04	Pagina: 1
Admibo ref.: P20-01538			
Klant ref.: 20267787			

ADMIBO BVBA
Ternesselei 181
2160 Wommelgem
vergunningen@admibo.be
Algemeen: 03/327.93.39
Interventiedienst: 0474/66.43.58

Tekenaar:	Datum:	Omschrijving:
Joyce	07/07/2020	Ontwerp
Joyce	16/07/2020	Aanpassing
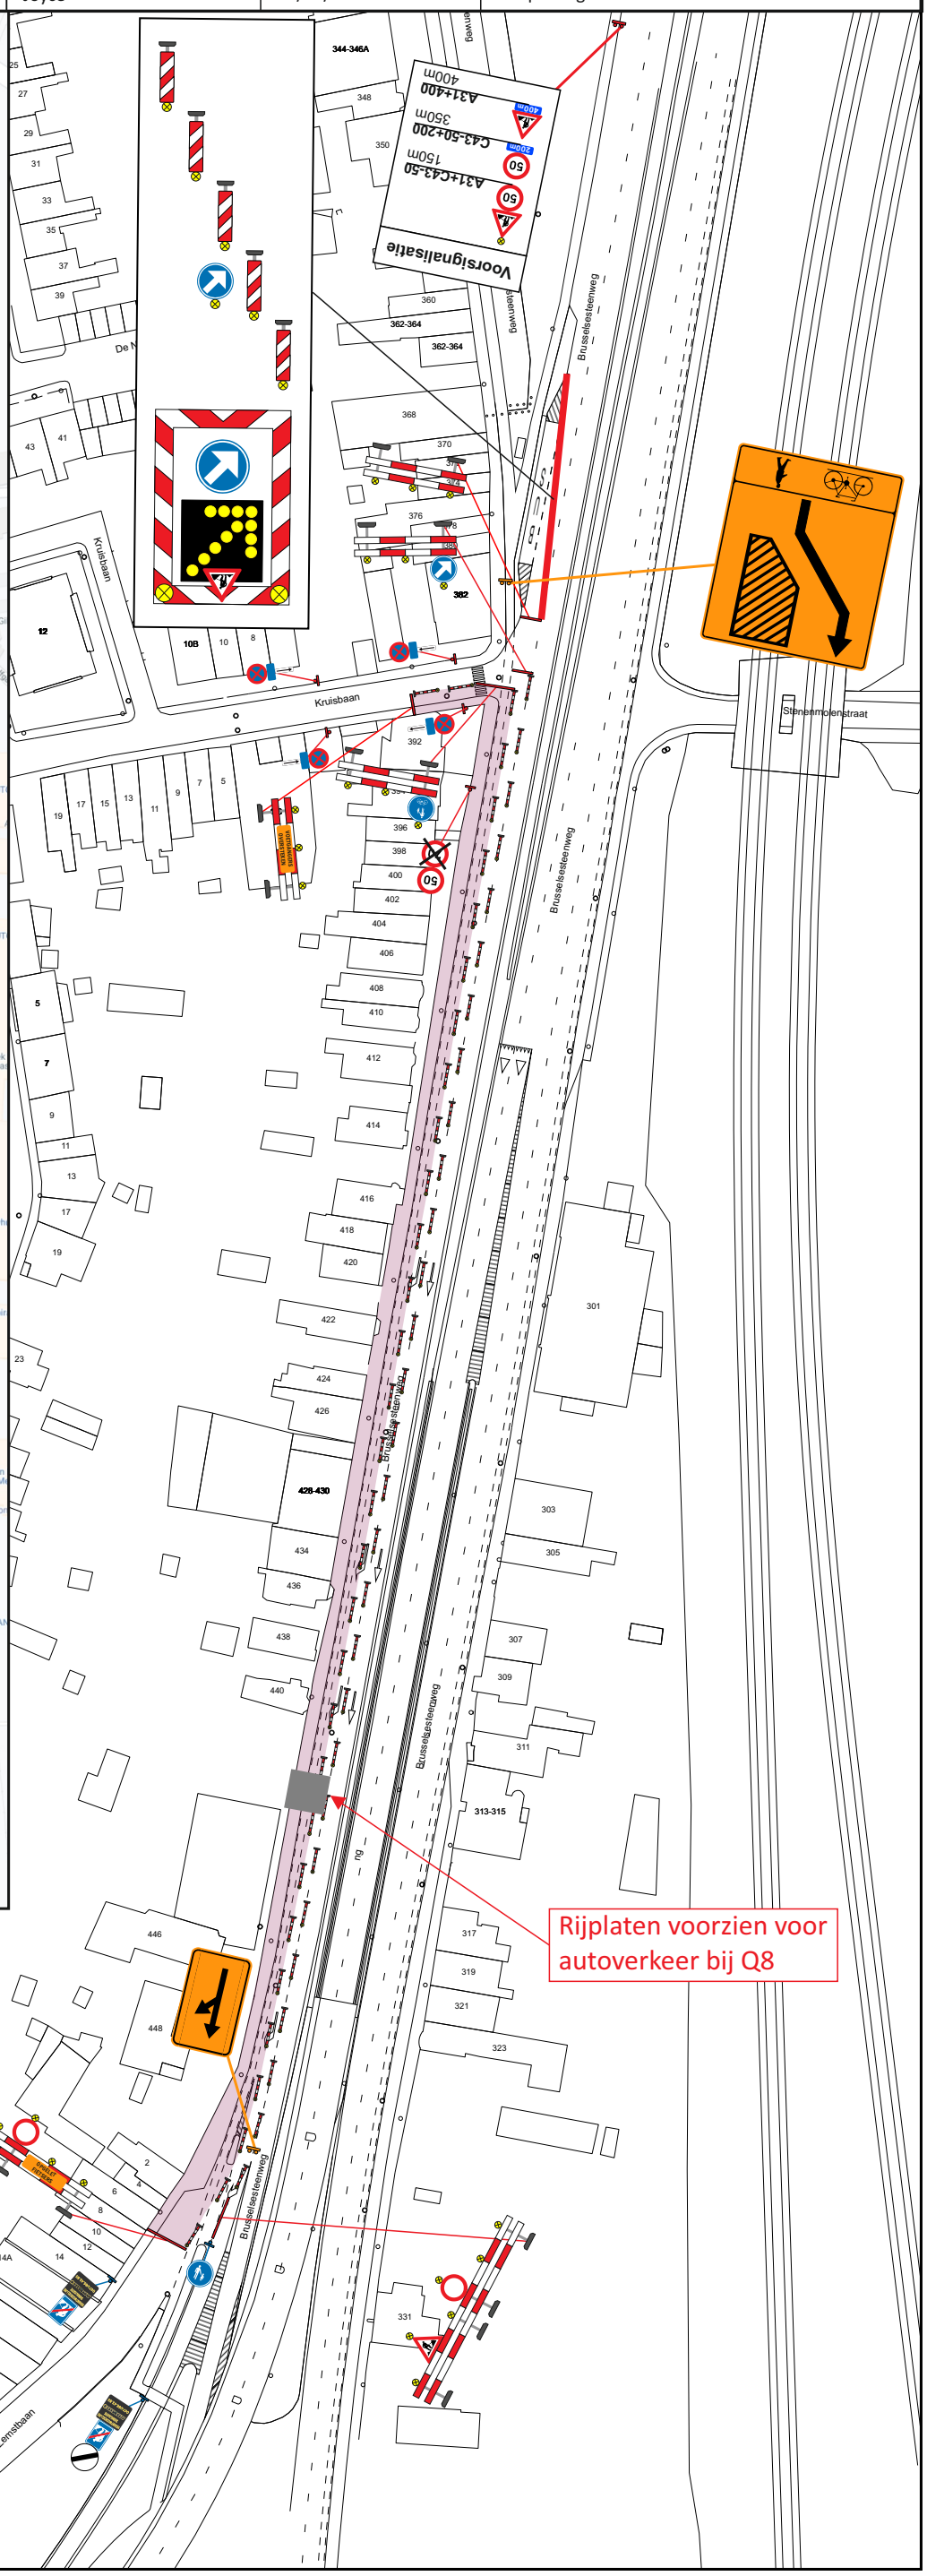
Klant:
Wagro bvba
Baaikensstraat 5
9240 Zele